


# نقشه جانمائی عملیات مکانیکی حوزه آبخیز وهران - ماهنشان

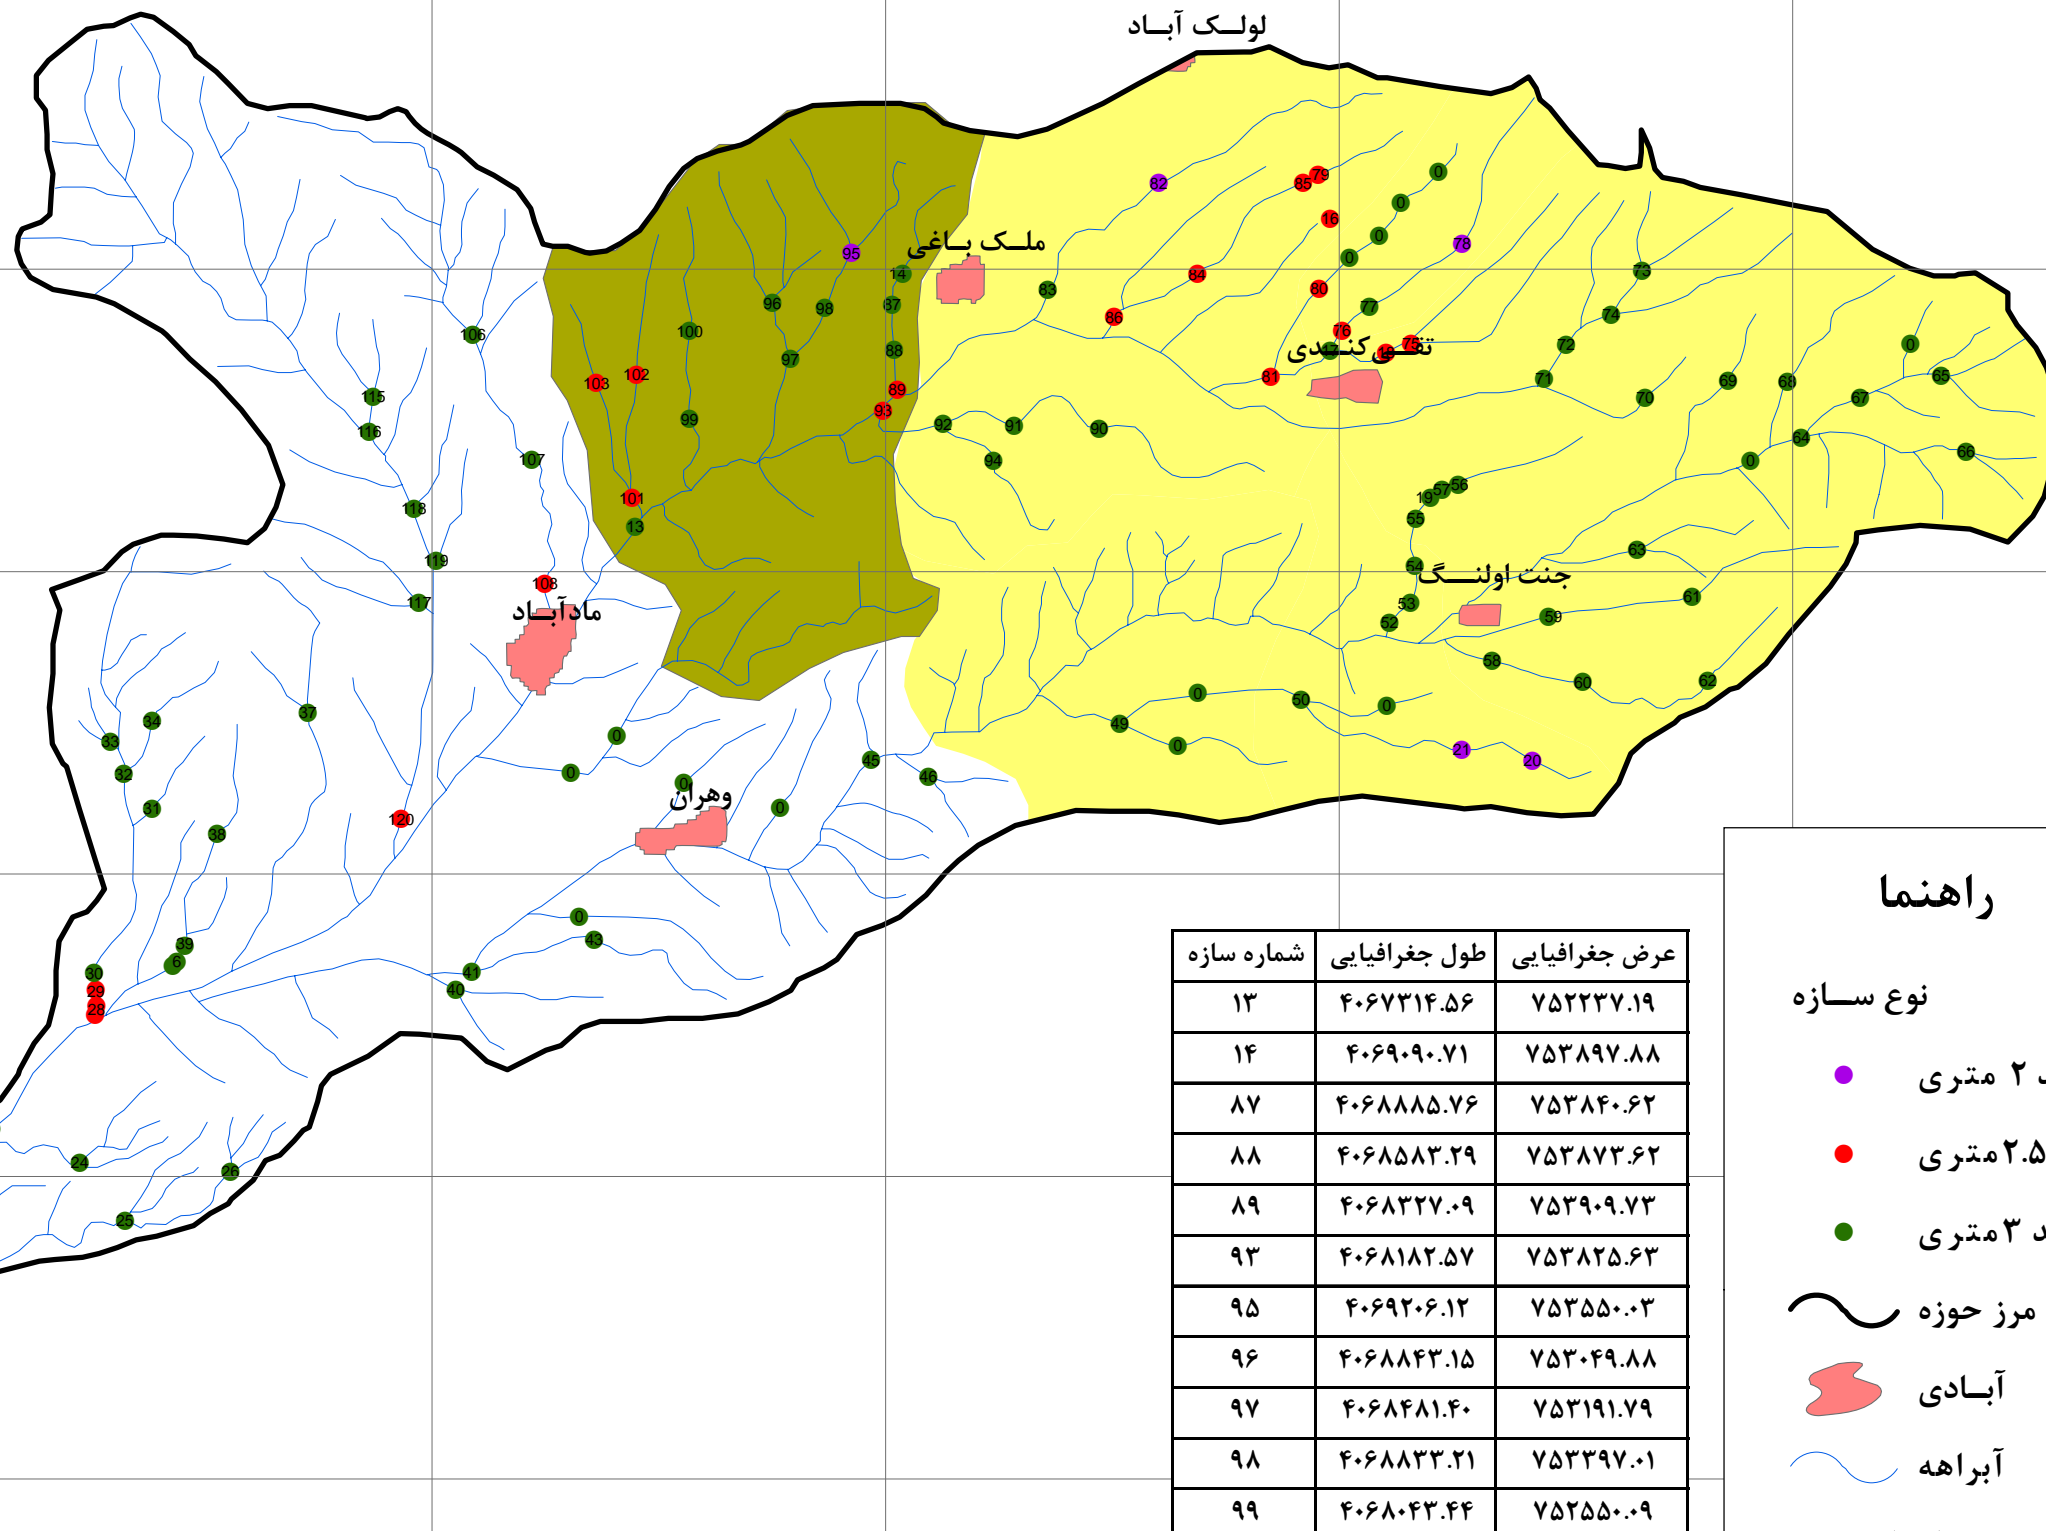

شماره سازه	طول جغرافیایی	عرض جغرافیایی
۱۳	۴۰۶۷۳۱۴.۵۶	۷۵۲۲۳۷.۱۹
۱۴	۴۰۶۹۰۹۰.۷۱	۷۵۳۸۹۷.۸۸
۸۷	۴۰۶۸۸۸۵.۷۶	۷۵۳۸۴۰.۶۲
۸۸	۴۰۶۸۵۸۳.۲۹	۷۵۳۸۷۳.۶۲
۸۹	۴۰۶۸۳۲۷.۰۹	۷۵۳۹۰۹.۷۳
۹۳	۴۰۶۸۱۸۲.۵۷	۷۵۳۸۲۵.۶۳
۹۵	۴۰۶۹۲۰۶.۱۲	۷۵۳۵۵۰.۰۳
۹۶	۴۰۶۸۸۴۳.۱۵	۷۵۳۰۴۹.۸۸
۹۷	۴۰۶۸۴۸۱.۴۰	۷۵۳۱۹۱.۷۹
۹۸	۴۰۶۸۸۳۳.۲۱	۷۵۳۳۹۷.۰۱
۹۹	۴۰۶۸۰۴۳.۴۴	۷۵۲۵۵۰.۰۹
۱۰۰	۴۰۶۸۶۲۴.۱۸	۷۵۲۵۱۳.۶۵
۱۰۱	۴۰۶۷۴۹۷.۹۱	۷۵۲۲۰۵.۶۵
۱۰۲	۴۰۶۸۳۱۷.۸۲	۷۵۲۱۸۱.۲۶
۱۰۳	۴۰۶۸۲۴۲.۳۶	۷۵۱۹۲۰.۵۳

## راهنما

نوع سازه

- بند ۲ متری
- بند ۲.۵ متری
- بند ۳ متری

مرز حوزه

آبادی

آبراهه

اجرای ۸۹

پیش‌نهادی ۸۹

اجرا شده

2.5 1.25 0 2.5 Kilometers

1:50,000 مقیاس

209000 212000 215000 218000 221000 224000

4072000 4070000 4068000 4066000 4064000 4062000

4072000 4070000 4068000 4066000 4064000 4062000